

孟县 **西烟镇** 国土空间总体规划 (2021-2035年)

公示稿



情况说明

国土空间规划是国家空间发展的指南、可持续发展的空间蓝图，是各类开发保护建设活动的基本依据。建立“多规合一”的国土空间规划体系，是党中央、国务院作出的重大战略决策。按照《中共中央国务院关于建立国土空间规划体系并监督实施的若干意见》要求，根据省、市、县的相关部署，西烟镇人民政府组织编制了《盂县西烟镇国土空间总体规划（2021-2035年）》。

为进一步提高规划的科学性、可操作性，现对规划草案进行公示。欢迎广大市民和社会各界积极参与，提出您的宝贵意见和建议。

公示时间

2025年4月14日—5月13日

提交途径

电子邮箱：1229165359@qq.com

邮寄地址：盂县西烟镇人民政府

(邮件标题或信封封面请注明“西烟镇国土空间总体规划意见建议”字样)

联系电话：乡镇电话：0353-8130002；

编制人员电话：19581561301



1. 规划总则
2. 强化底线管控 优化国土空间格局
3. 优化土地整治 提升全域生态修复
4. 构建支撑系统 增强幸福和美乡村
5. 镇政府驻地规划
6. 完善实施机制 保障规划落地实施

规划总则

- 1、规划原则
- 2、规划范围及层次
- 3、规划期限

1.1 规划原则



1.2 规划范围和层次

规划范围为西烟镇**行政**辖区内全部国土空间；全镇域面积为**30986.05公顷**。

规划层次包括镇域和镇政府驻地两个层次。



1.3 规划期限

规划基期年为2020年；

规划**期限**为**2021年——2035年**。

其中**近期规划**为2021年——2025年，**远期规划**至2035年。

02

强化底线管控 优化国土空间格局


- 1、落实三区三线划定
- 2、国土空间总体格局
- 3、规划分区

2.1 落实三区三线划定

落实**永久基本农田**划定成果，到2035年，全镇永久基本农田保护任务不低于9499.06公顷，广泛分布于镇域。

落实孟县**生态保护红线**的划定成果，西烟镇生态保护红线面积为3928.02公顷，占全域面积的12.68%。

落实孟县确定的**城镇开发边界**划定成果，西烟镇城镇开发边界面积为454.70公顷，全部为城镇集中建设区。

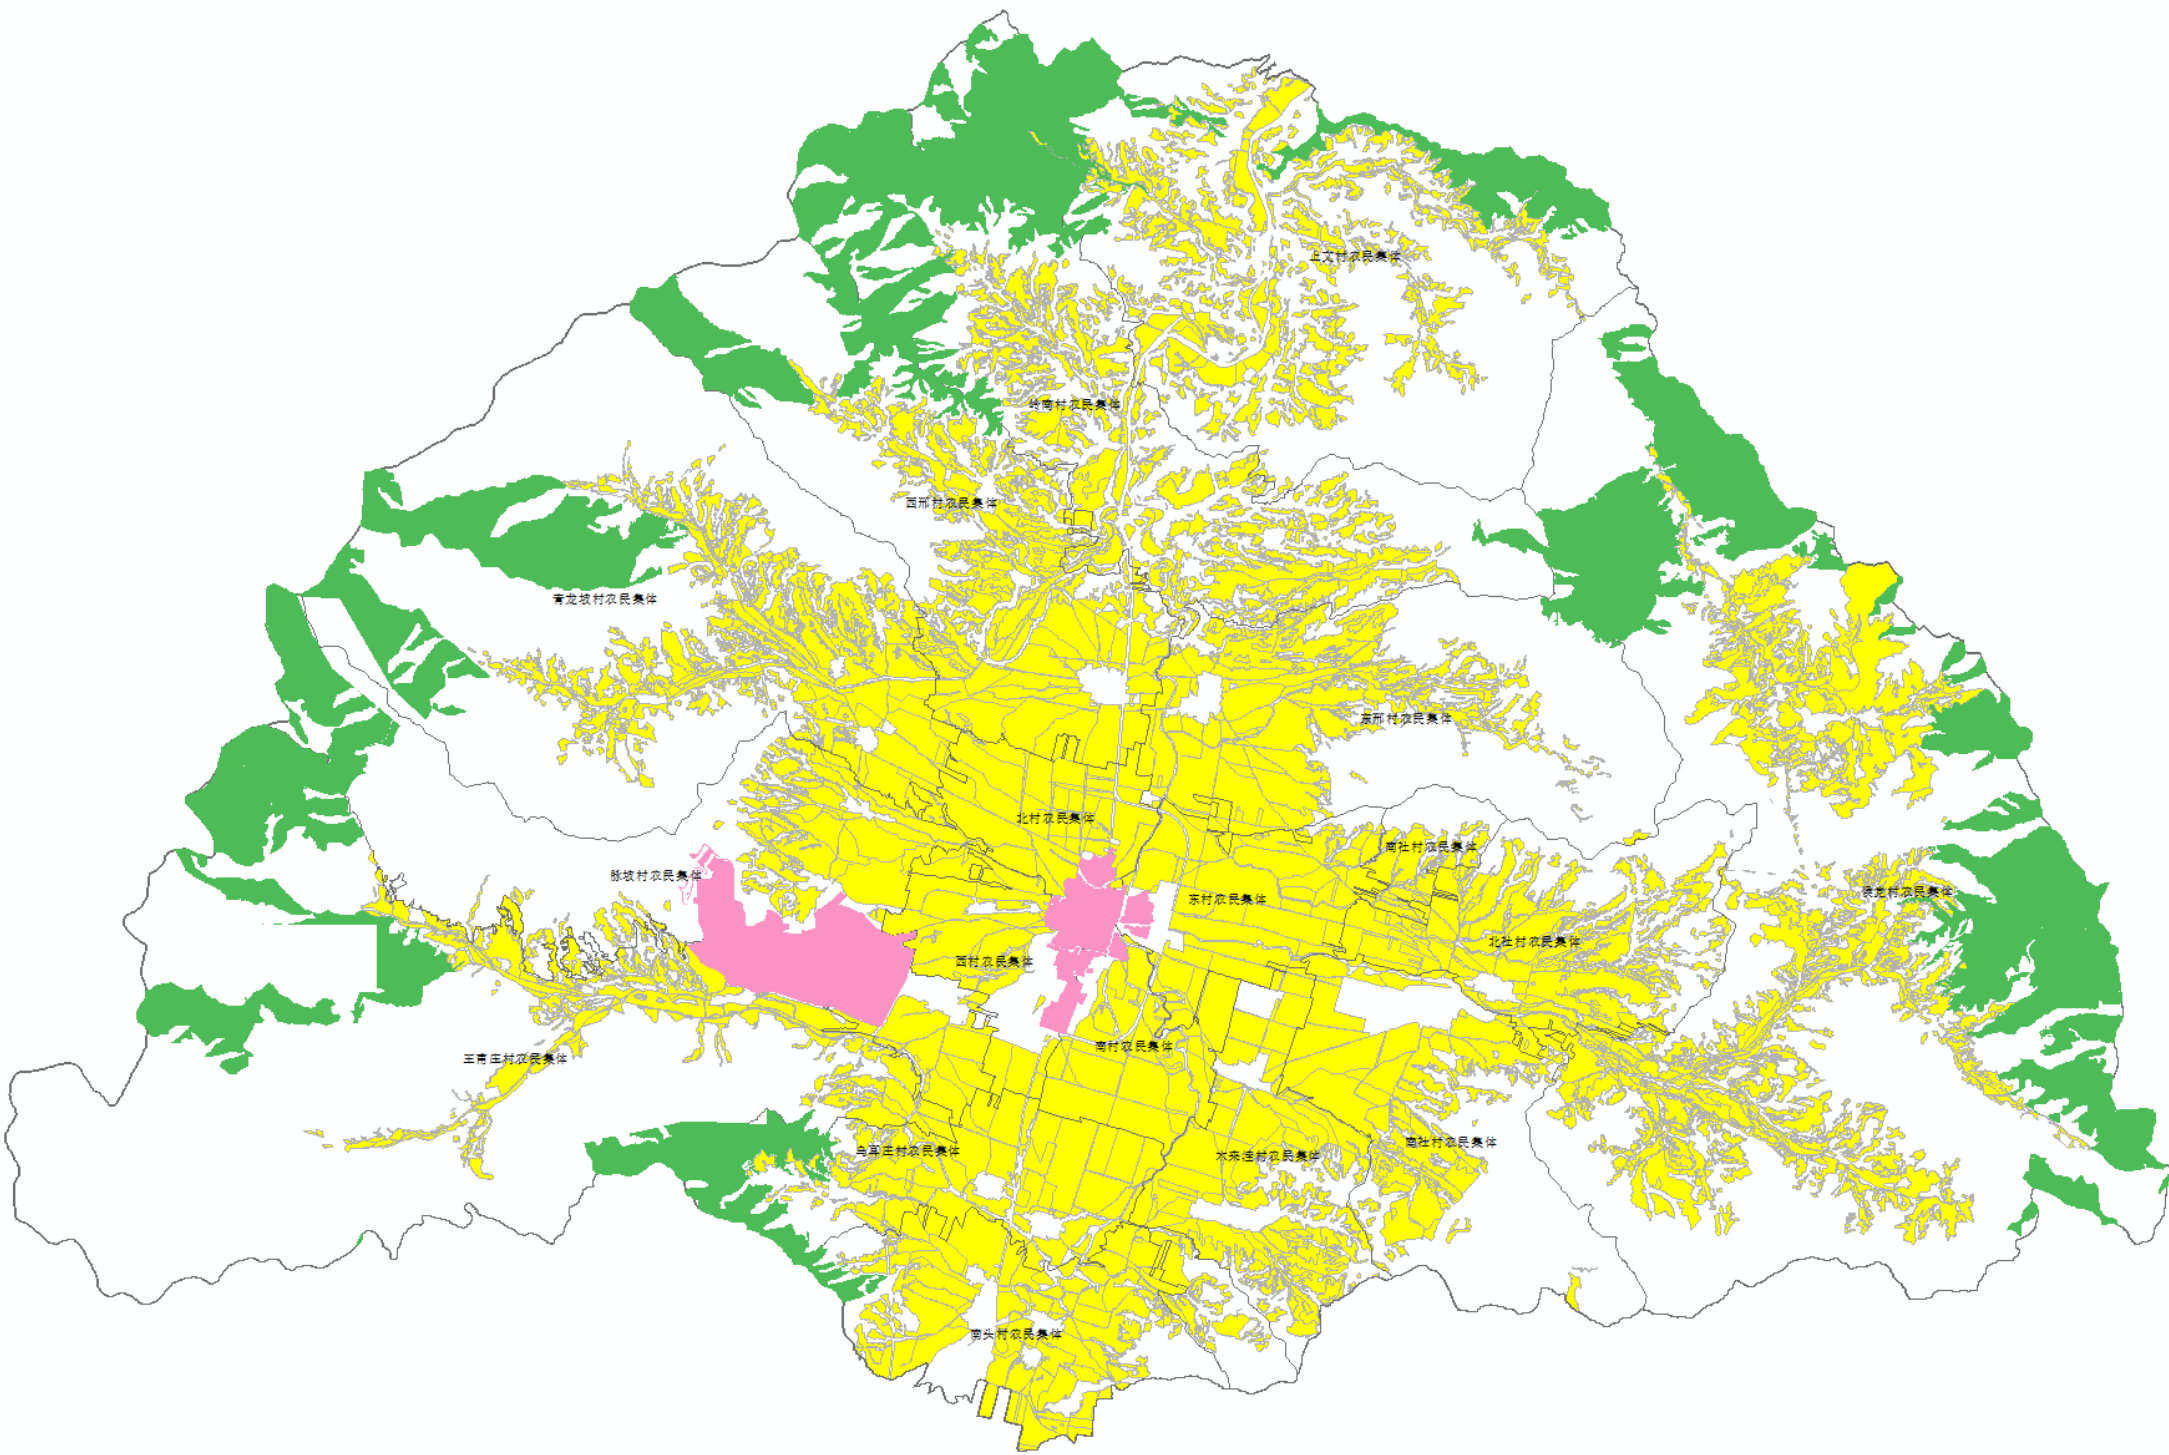

2.2国土空间总体格局

构建“一心、一廊、一轴、四片区”的国土空间总体格局


一心： 是全镇的综合服务中心

一轴： 东太路是镇域发展的主轴线

四片区： 现代农业发展区
东部养殖发展区
西部养殖发展区
工业发展区

西烟镇国土空间总体规划(2021-2035年)

镇域国土空间总体格局图

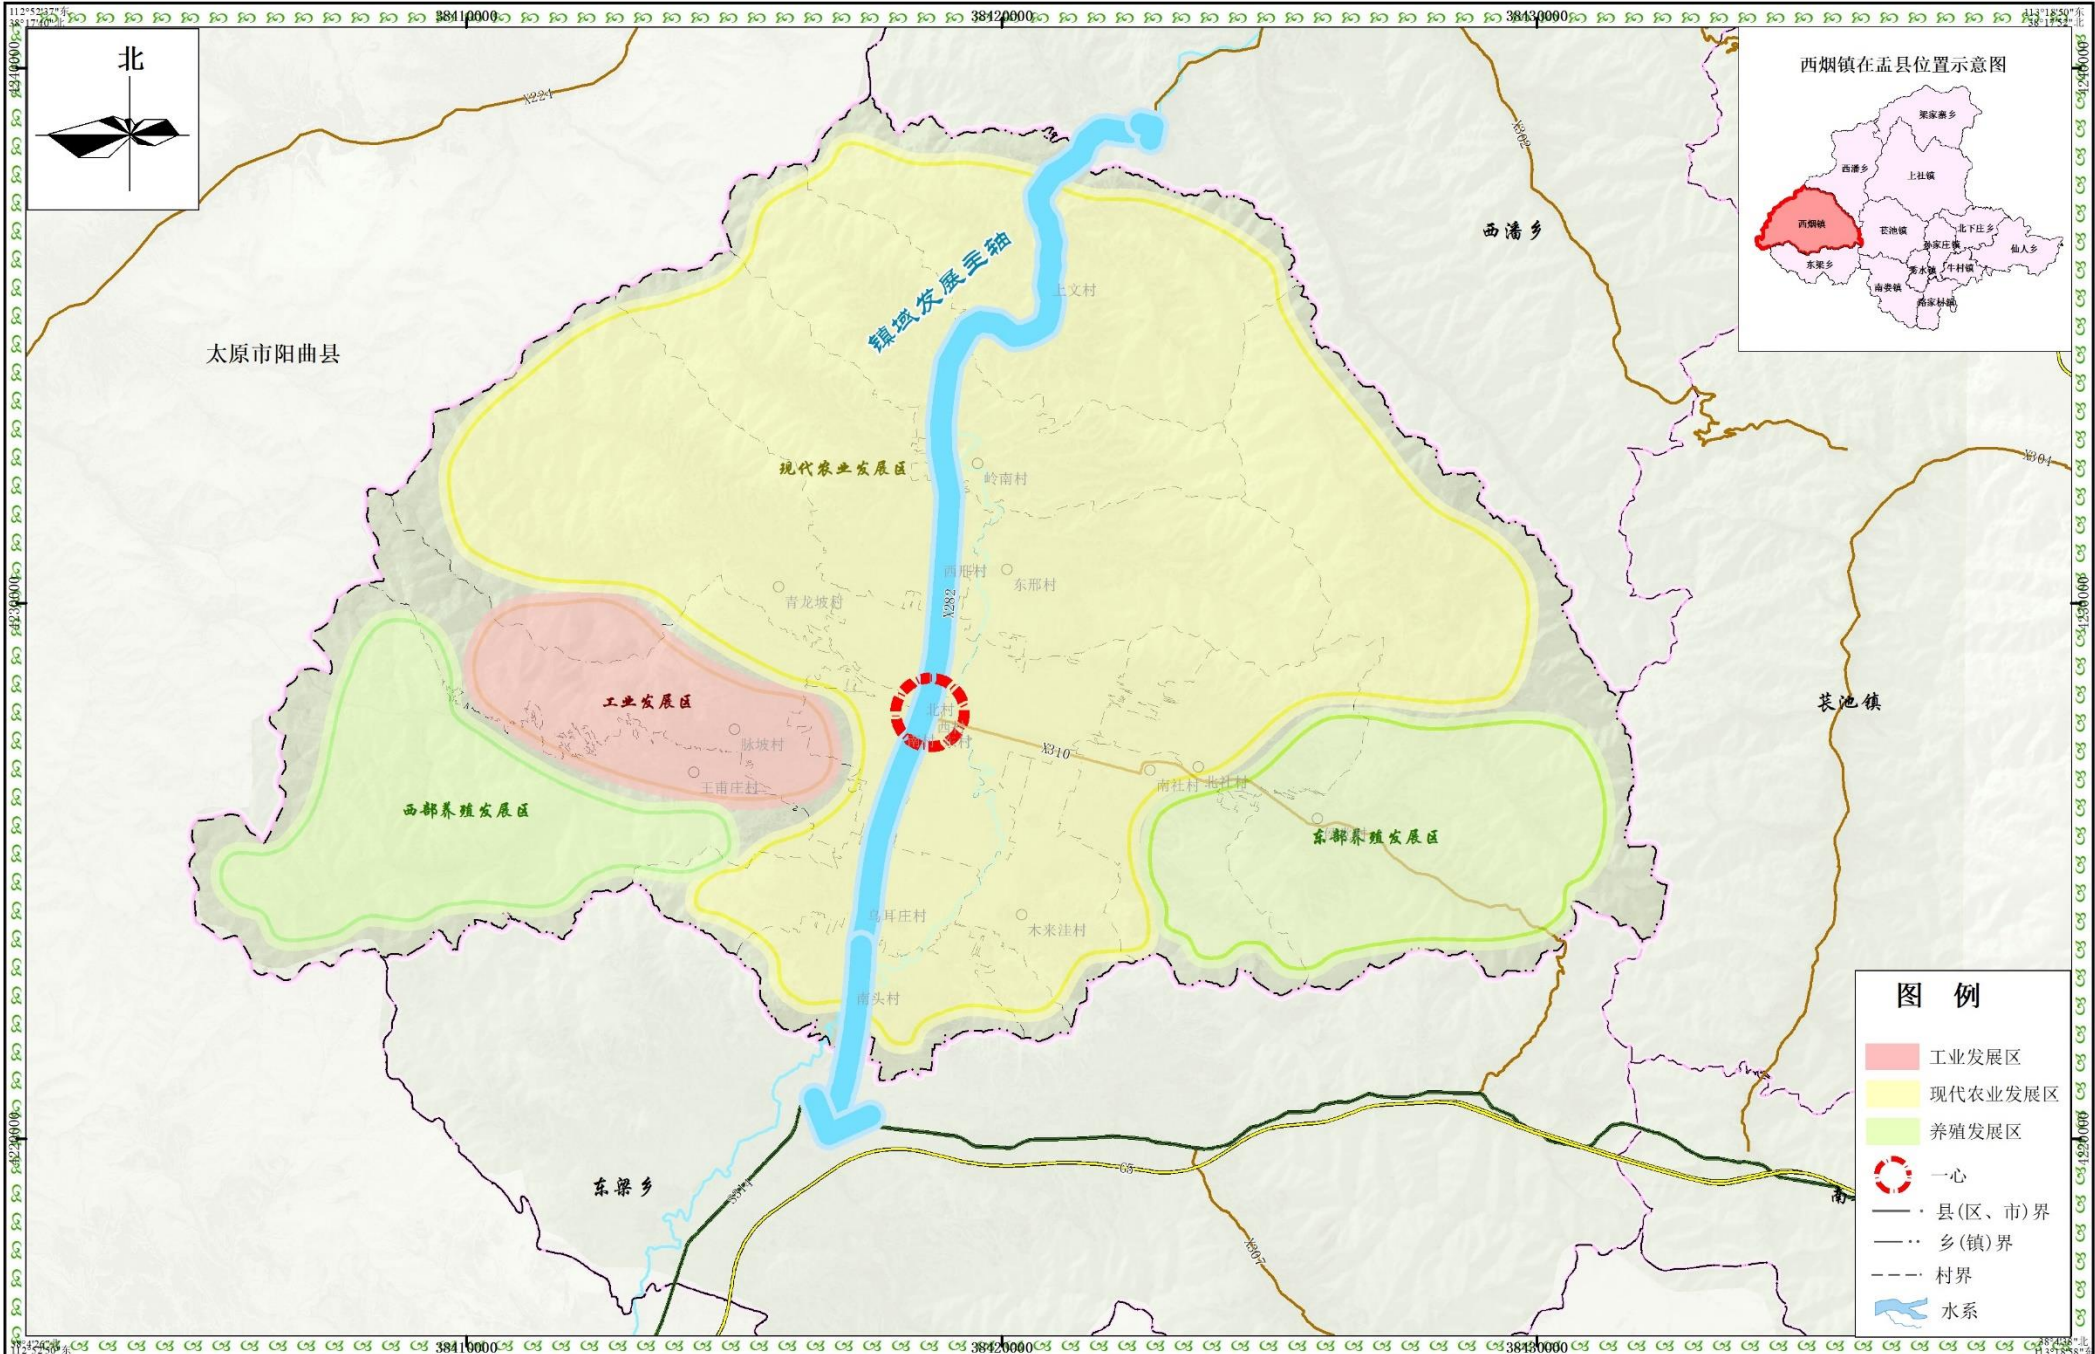


2.3规划分区

以国土空间的**保护与保留**、**开发与利用**两大管控属性 为基础，构建全域全覆盖、不交叉、不重叠的**五类国土空间规划分区**



西烟镇国土空间总体规划(2021-2035年)

镇域国土空间规划分区图

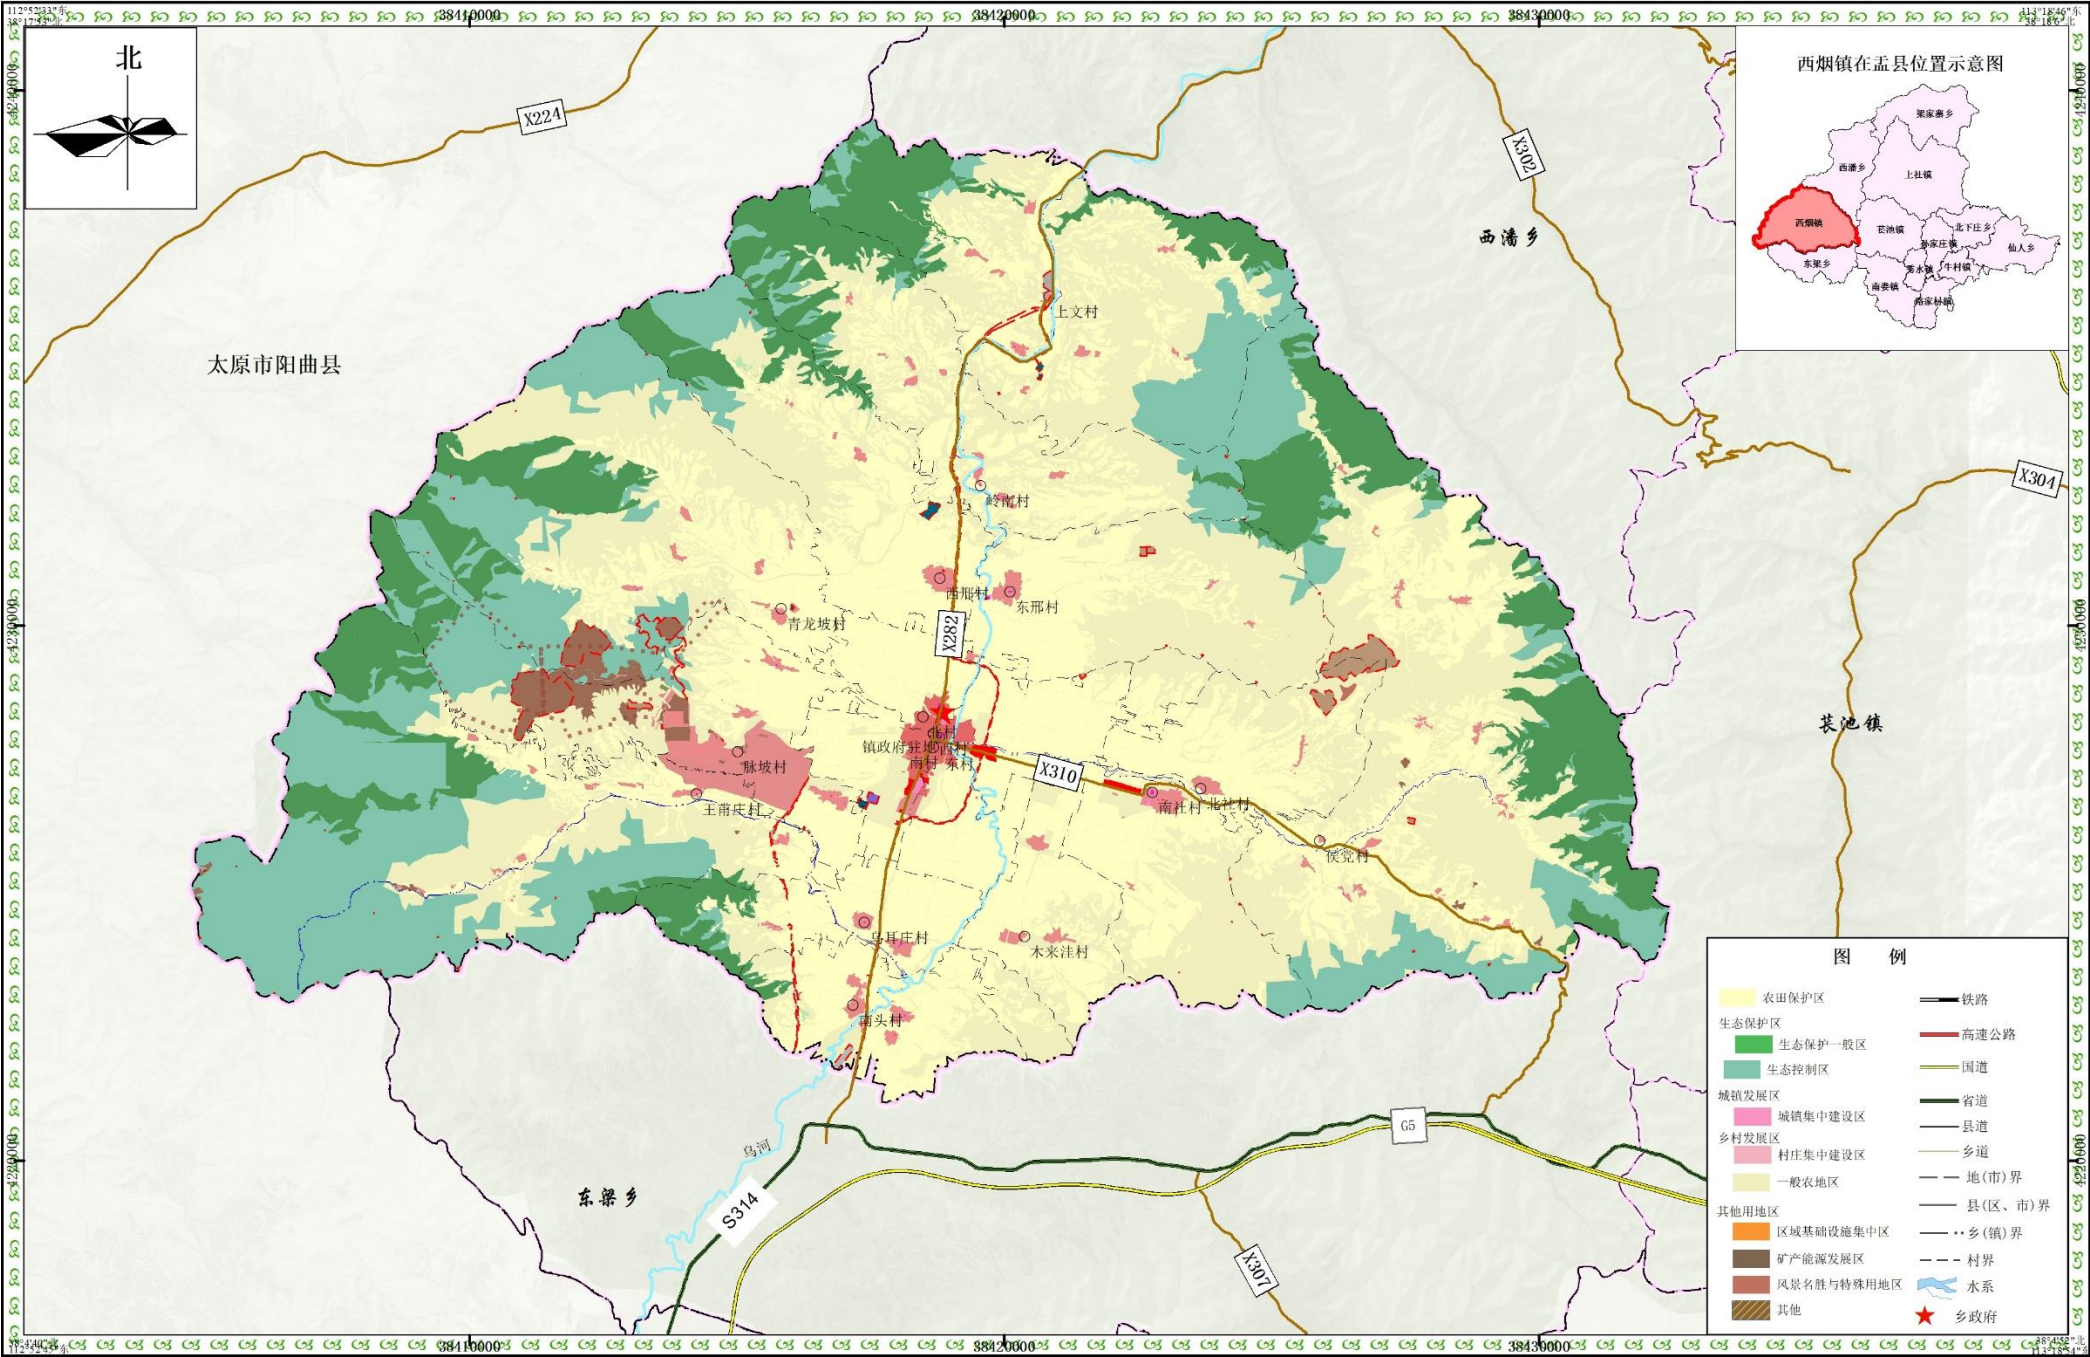

2000国家大地坐标系
1985国家高程基准

比例尺 1:100,000

西烟镇人民政府 编制
孟县自然资源局 制图
二〇二四年十一月

03

优化土地整治 提升全域生态修复



» 优化土地整治 提升全域生态修复

村庄建设用地整治

针对行政村现状闲置村集体用地，划入集体土地入市或增加公共和基础设施建设

积极开展耕地整理

加强零散、破碎田块整理，增加有效耕地面积，形成集中连片耕地，同时加强高标准农田建设

宜耕后备资源开发

在保护好生态的前提下，重点利用其他草地，有计划、有步骤开发宜耕后备资源



河湖用地生态环境保护

针对镇内水域、水面等环境治理，保证水域的清洁、安全

废弃采矿生态修复

重点开展废弃的采矿用地通过场地平整、污染治理、复垦绿化等措施恢复其生态功能



04

构建支撑系统 增强幸福和美乡村

- 1、**高效便捷的综合交通体系**
- 2、**优质均衡的公共服务体系**
- 3、**功能完善的市政设施体系**

4.1 高效便捷的综合交通体系

多位立面、实现城镇村三级融合


构建以东太国防路和县乡道等普通公路干线为骨架的综合性交通路网。

√ 落实上位等级公路建设；

√ 加强乡村道路网络提升；

西烟镇国土空间总体规划(2021-2035年)

镇域综合交通规划图

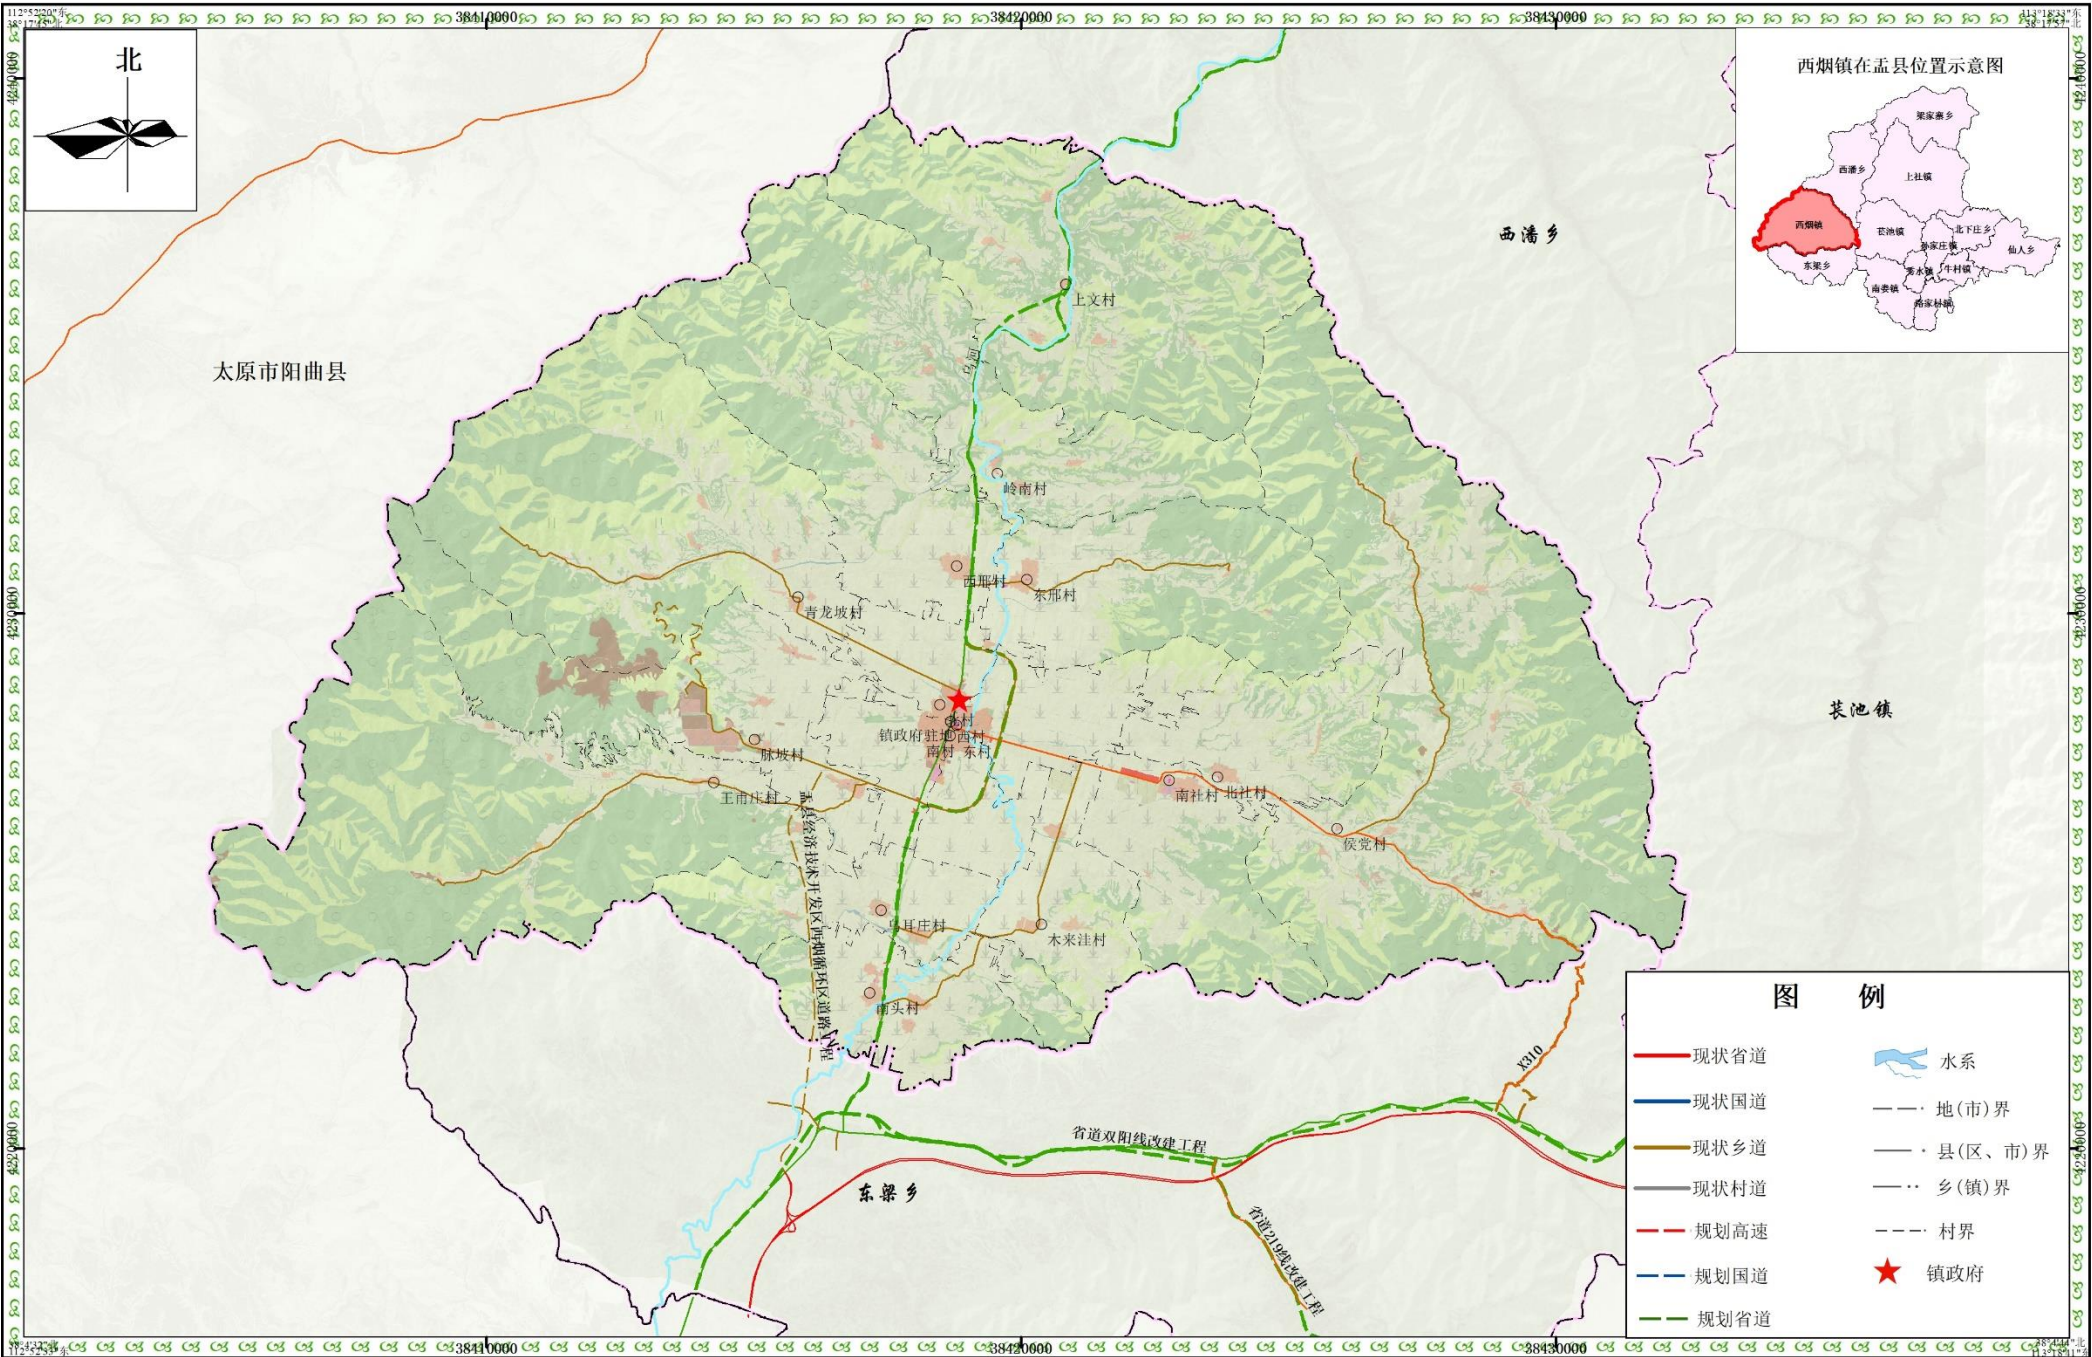

2000国家大地坐标系
1985国家高程基准

比例尺 1:100,000

西烟镇人民政府 编制
孟县自然资源局 制图
二〇二四年十一月


4.2 优质均衡的公共服务体系

乡镇级生活圈

西烟镇公共服务设施依托孟县构建10-15分钟生活圈，集约公共服务设施资源，促进城镇村公共服务资源体系共享。

村庄层级生活圈

因地制宜，在西烟镇17个行政村中，规划5分钟生活圈，实现生产生活设施的便利化，各村增加便民设施，涵盖 卫生所、文化活动站、健身活动场地、老年养护院、农机停放站等服务设施建设。

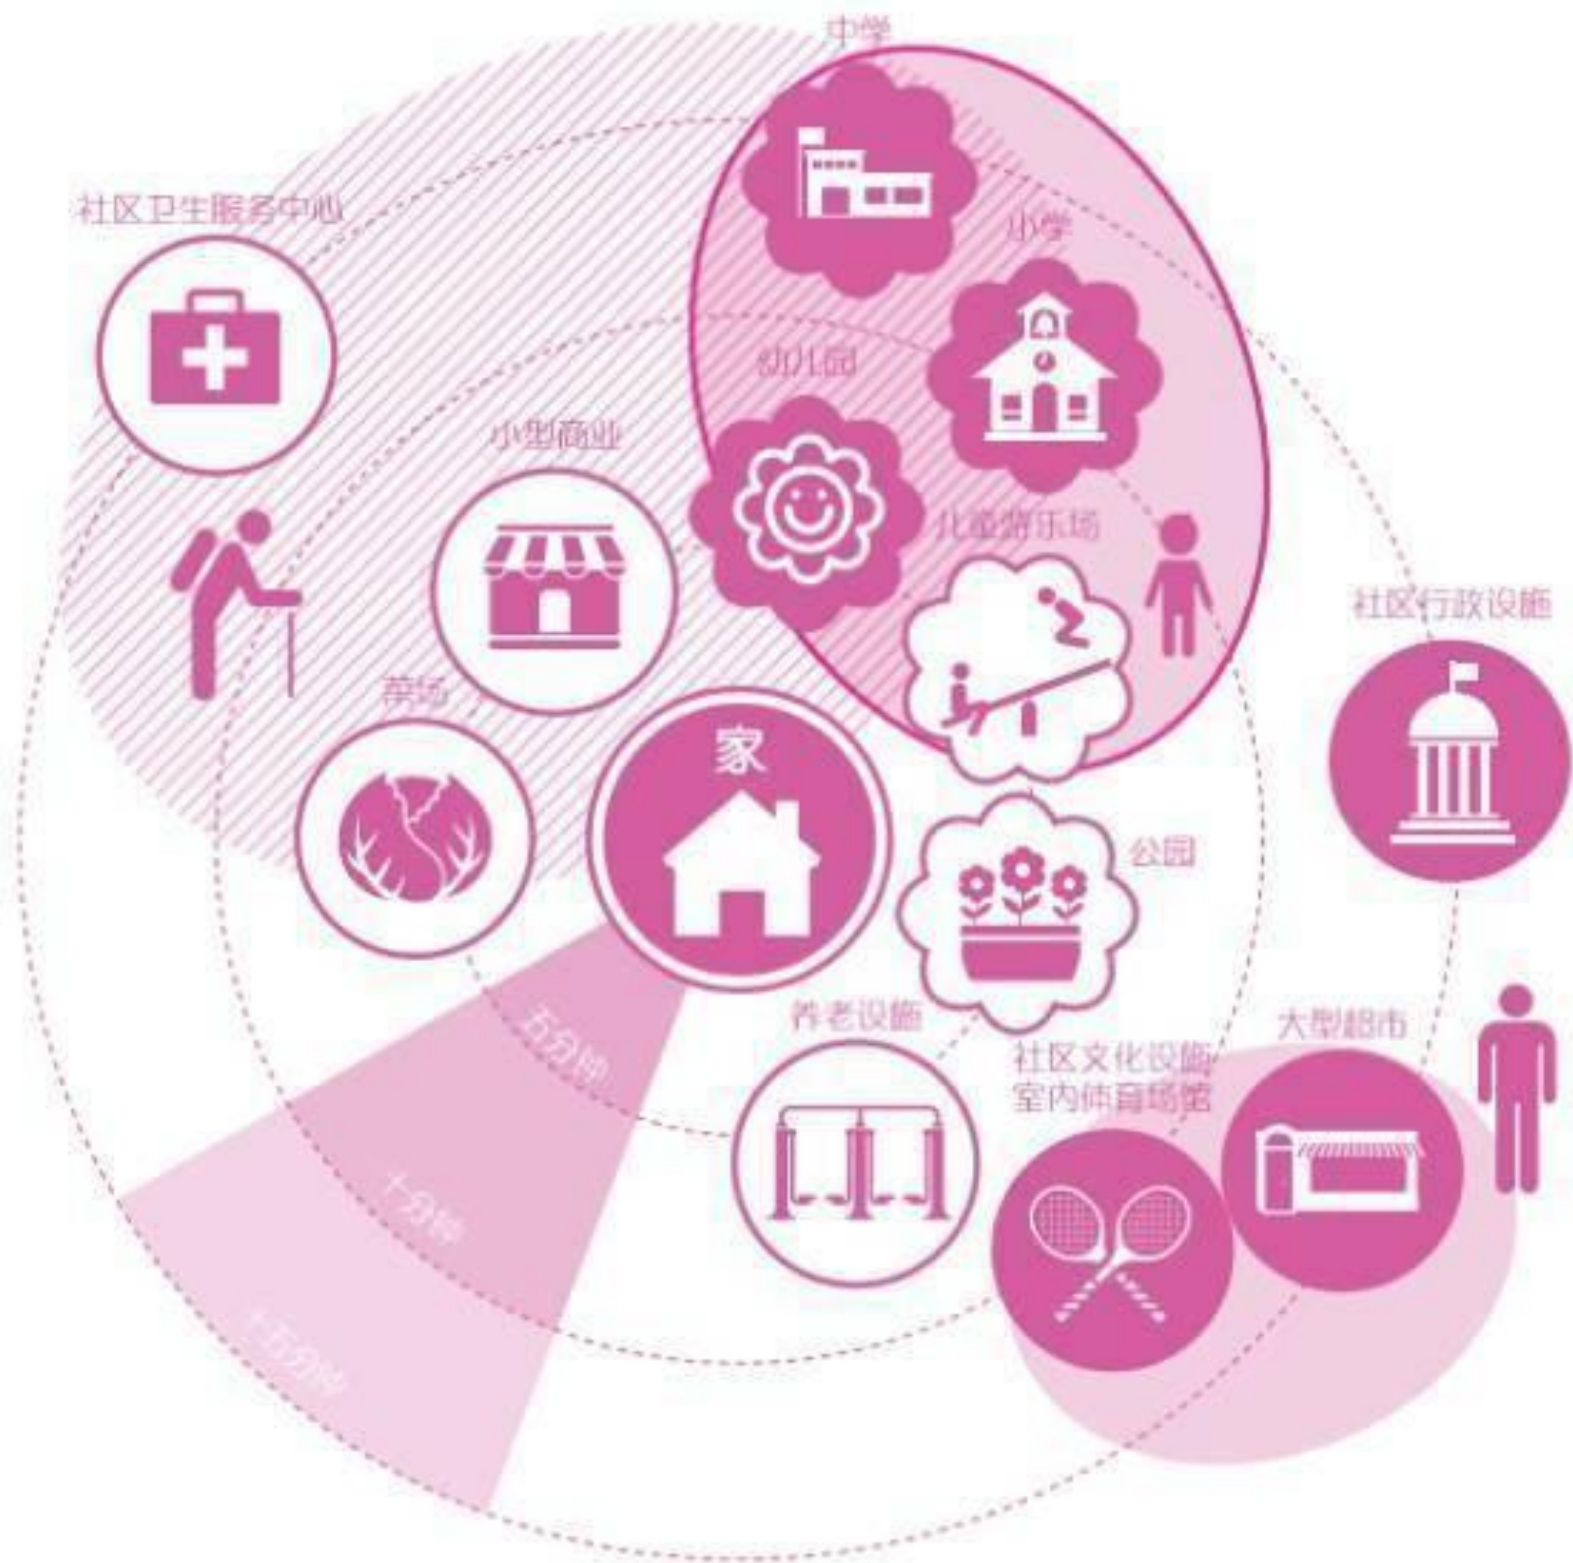

4.3 优质均衡的公共服务体系



供水工程：确保镇政府驻地及各村庄水质达到生活饮用水标准。



通信工程：建设便捷、优质的新时代通讯网络体系。



排水工程：实现镇政府驻地及各村庄污水处理后排放。



供热工程：镇区供热热源为采用生物质燃料自供热方式，逐步提高电供热等新能源供热比例。



供电工程：保留现有变电站，积极推行新能源电力，建设安全稳定智能电网。



环卫工程：按照减量化、资源化、无害化要求，实施垃圾源头分类减量。



05

镇政府驻地规划

总体结构


总体结构

“一心、一轴、两区块”的布局结构

“一心”以镇政府驻地为核心；

“一轴”以东太国防路形成的镇区发展轴；

“两区”根据路网结构，结合现状用地及空间发展方向形成的西部居住片区和东部居住片区。

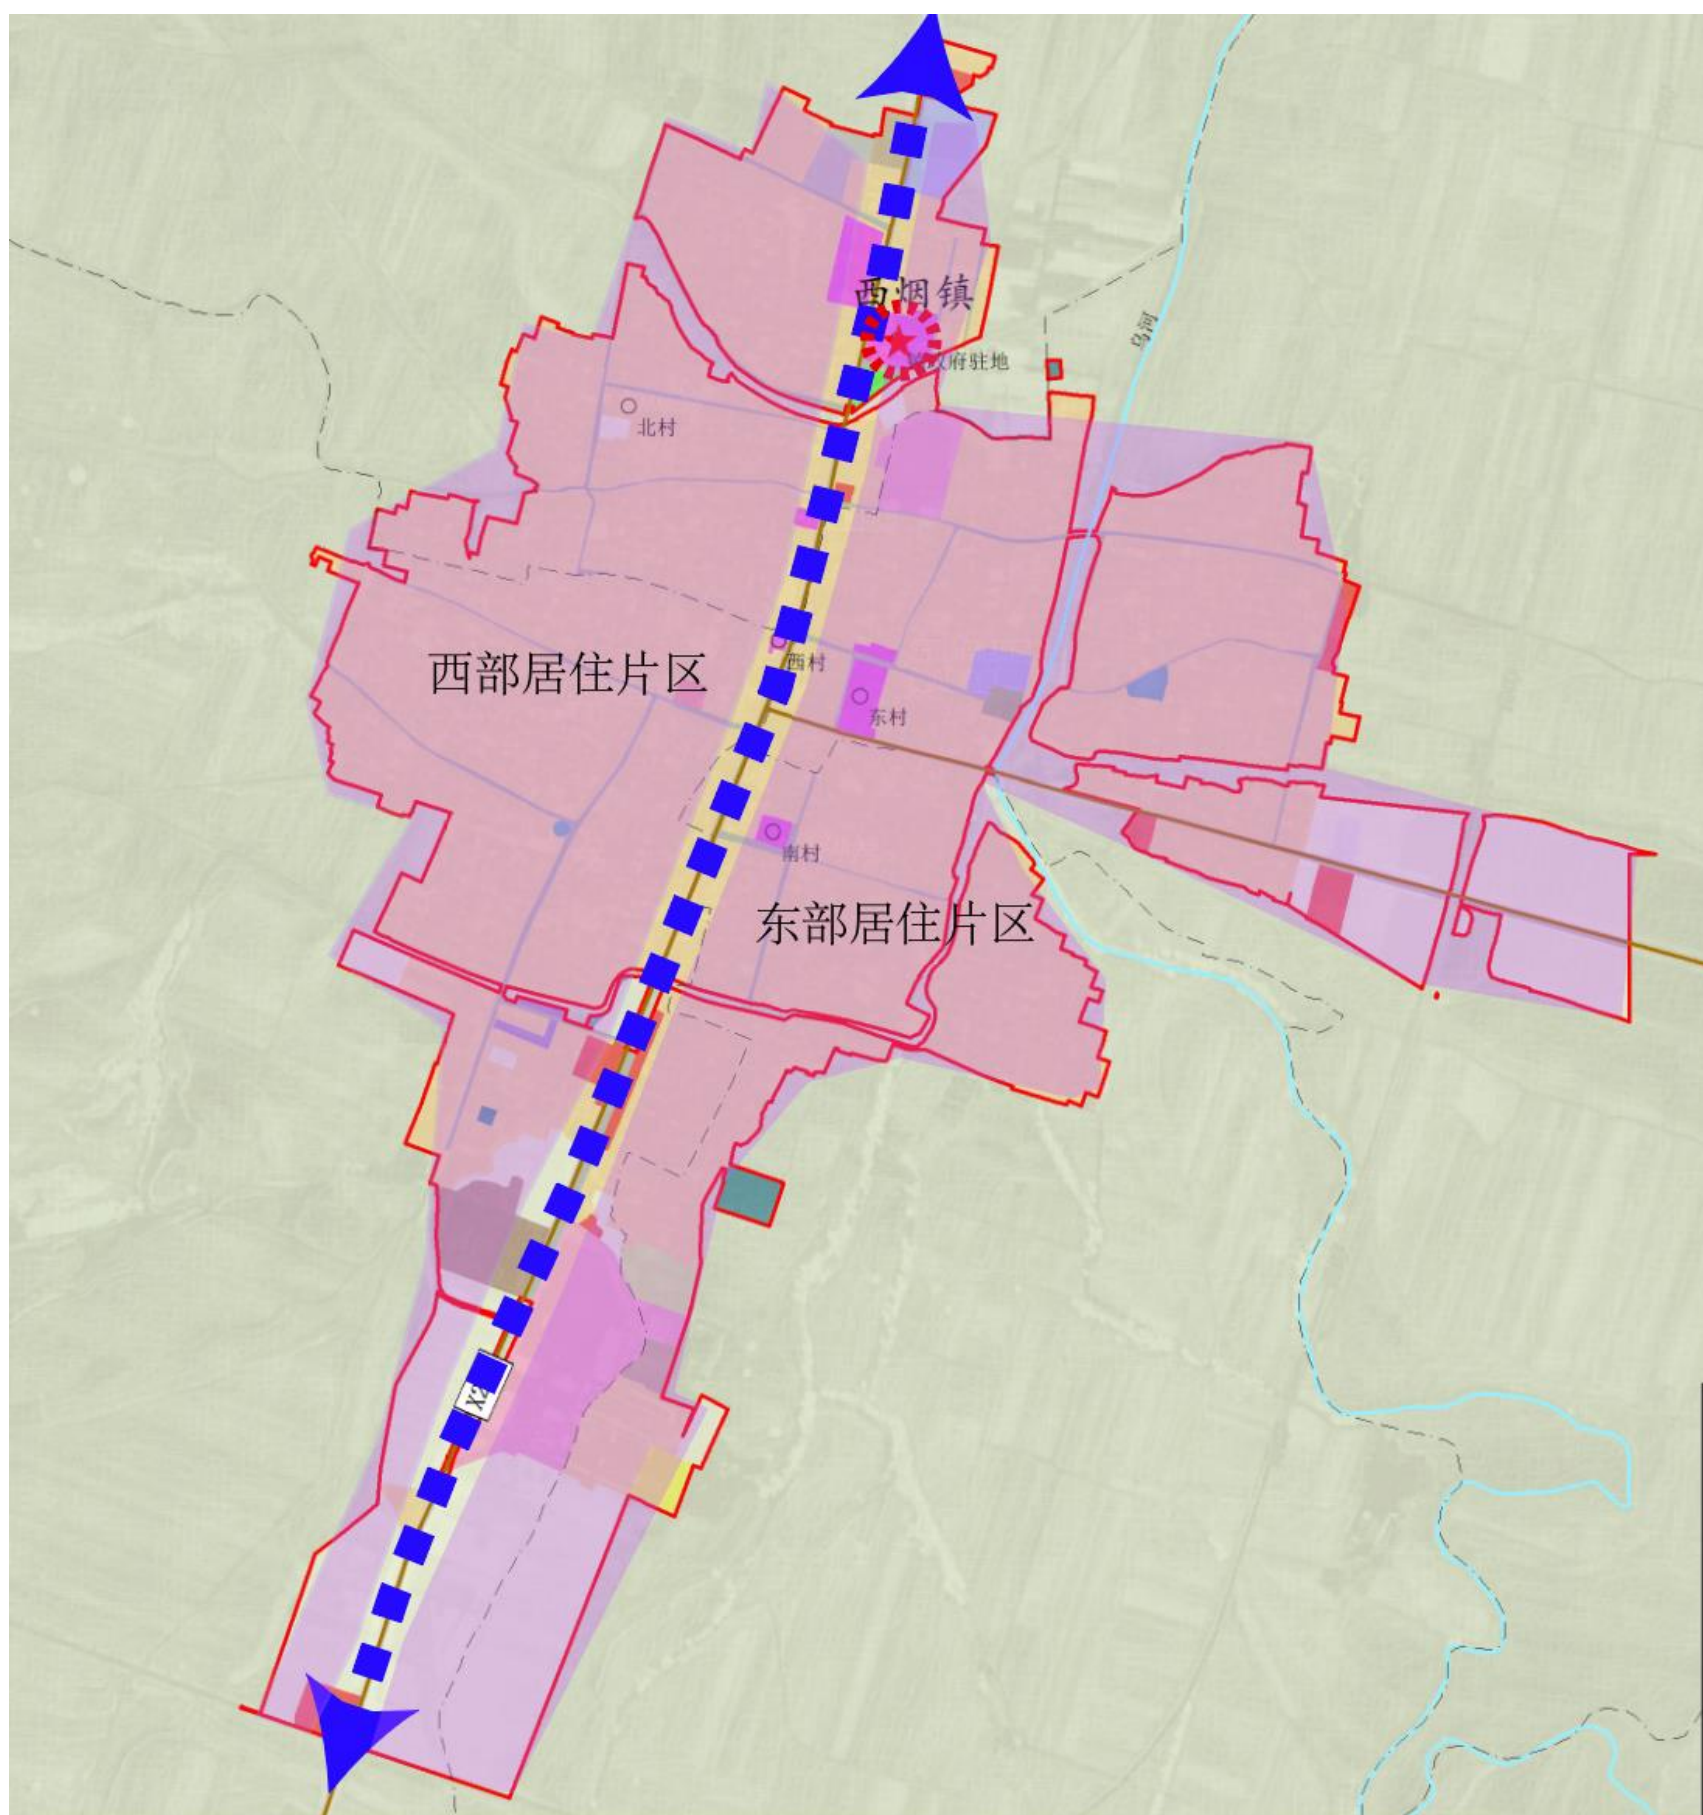

完善实施机制 保障规划落地实施

- 1、健全传导管控体系**
- 2、制定近期实施计划**
- 3、健全传导管控体系**

5.1 健全传导管控体系

构建“两级三类”的规划体系

基于孟县国土空间规划体系，自上承接孟县传导内容，向下指引村庄国土功能分类和指标及三线控制，明确各级各类规划管控要求和实施措施。



构建“两级三类”的规划体系

对下层次规划和专项规划进行传导和指引，确保约束指标和管控要求在各级空间规划中逐层落实



5.2制定近期实施计划

根据国家省市重大项目布局，把握区域重大战略方针，针对西烟镇现状情况及未来发展建设需求，制定西烟镇近期重点建设计划。优化普惠公共服务设施，完善需求基础设施，保证安全的综合防灾设施，促进发展的旅游产业设施有序安排近期建设计划，确定近期建设项目规模、范围及布局，列举项目清单，制定近期实施计划。

通村路级别以上重大交通设施

镇村级以上重大公共服、市政、安全设施

乡村振兴

重大产业项目

5.3健全传导管控体系

