


山西星火印象文化底商公寓楼竣工平面图
4216.80-446.70

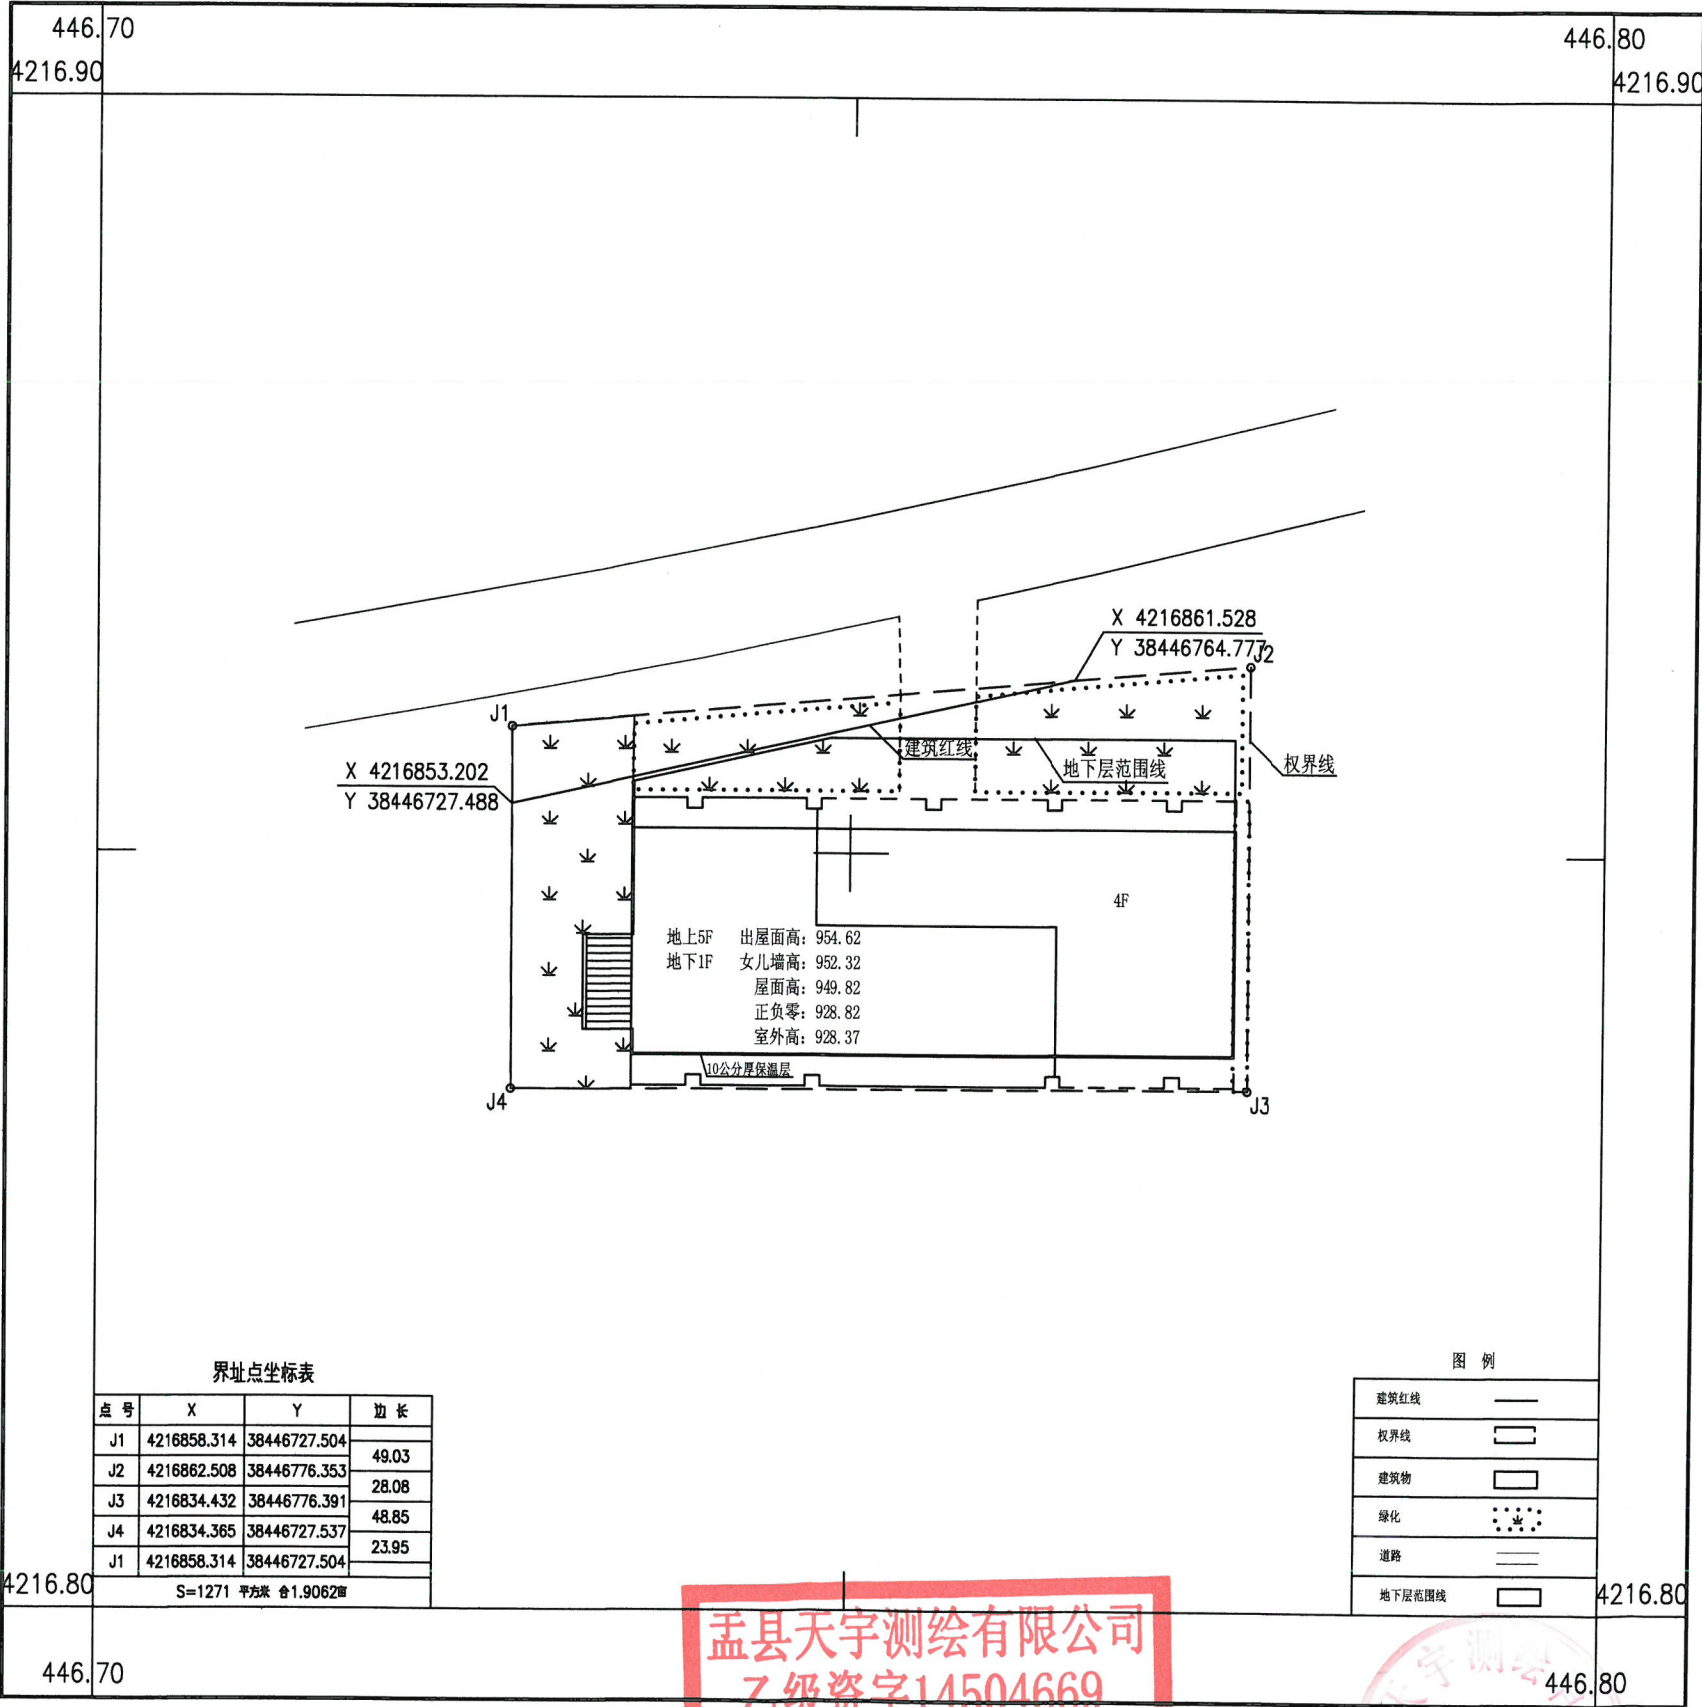

孟县天宇测绘有限公司

2025年8月12日数字化成图
2000国家大地坐标系
1985国家高程基准

孟县天宇测绘有限公司
乙级资字14504669
工程测量专用章
1:500

测量员: 肖君丽 张伟 李婷
绘图员: 李婷
检查员: 肖波