
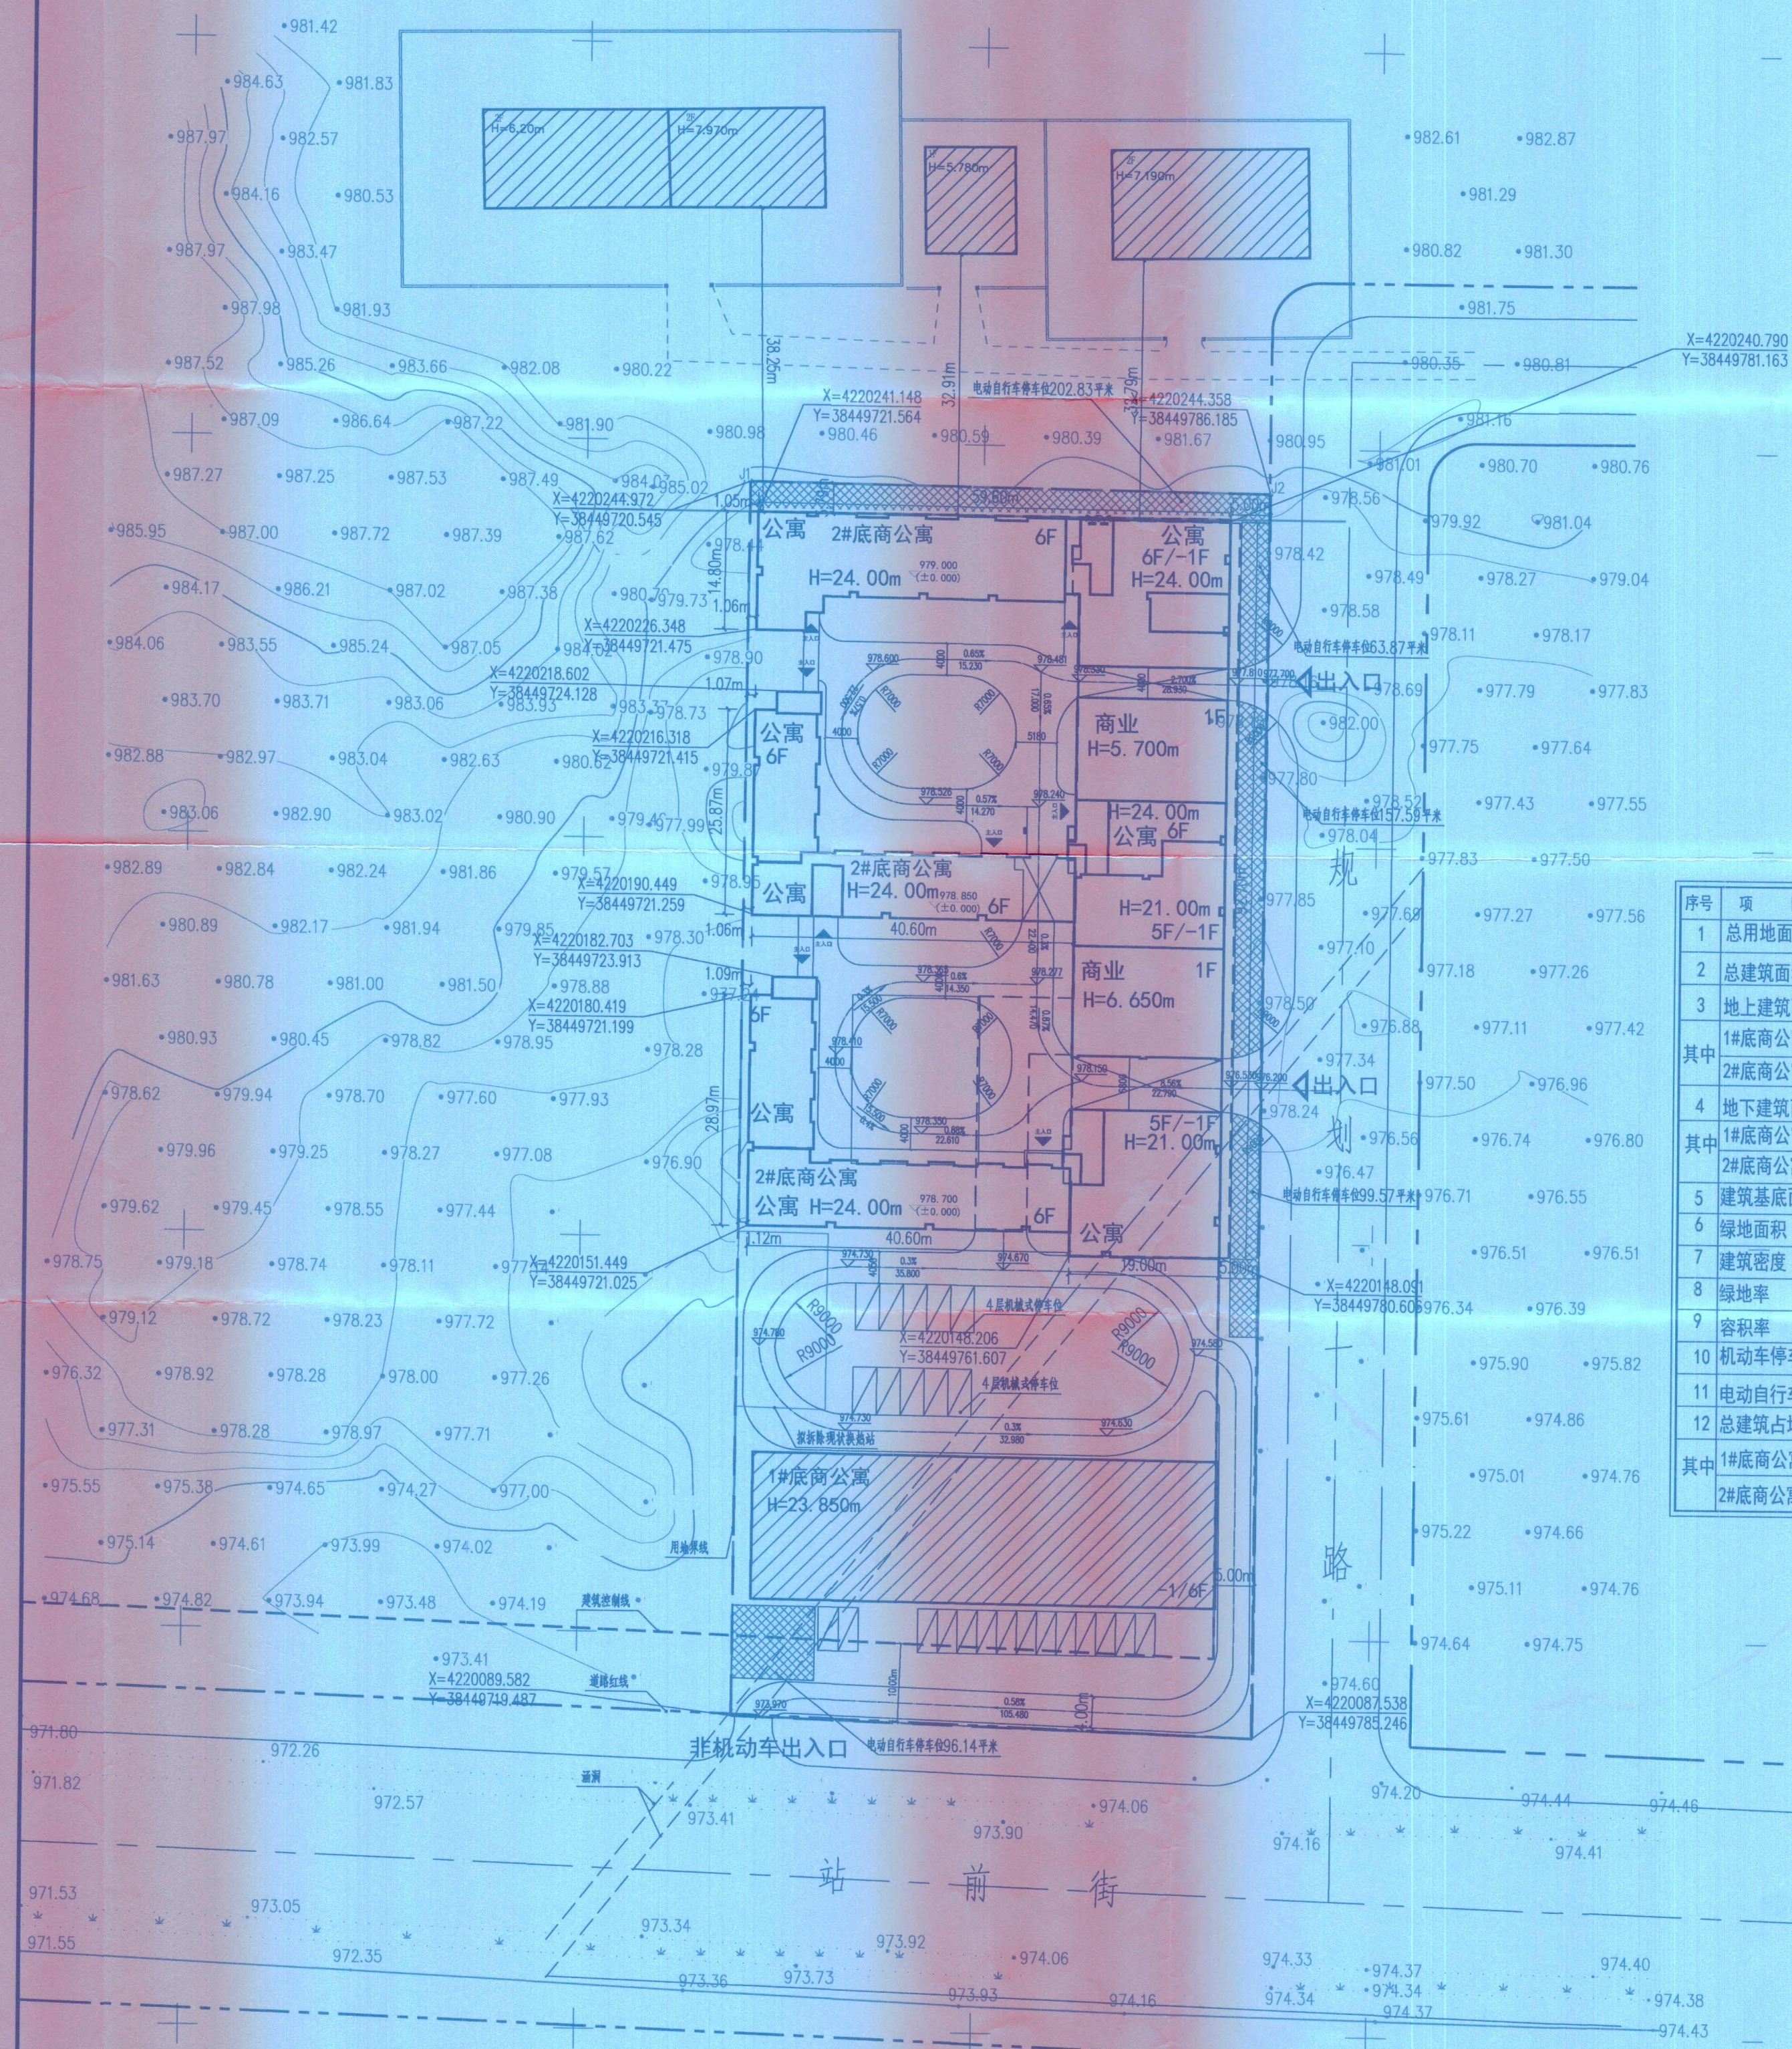


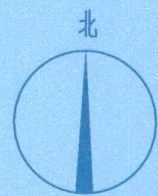

总平面图 1:500

图 例

- 道路红线
- 道路中线
- 用地界线
- 地下车库轮廓
- 建筑控制线
- 已建建筑
- 道 路
- 规划建筑
- 电动自行车停车位

总图主要经济技术指标表

序号	项 目	面 积	单 位	规划要求	备注
1	总用地面积	10248	m ²		
2	总建筑面积	24364.53	m ²		
3	地上建筑面积	21275.27	m ²		
其中	1#底商公寓	6124.26	m ²		已验收
	2#底商公寓	15151.01	m ²		
4	地下建筑面积	3089.26	m ²		
其中	1#底商公寓	989.03	m ²		已验收
	2#底商公寓	2100.23	m ²		
5	建筑基底面积	4005.85	m ²		
6	绿地面积	3610.30	m ²		
7	建筑密度	39.09	%	建筑密度≤40%	
8	绿地率	35.23	%	绿地率≥35%	
9	容积率	2.076		容积率≤2.1	
10	机动车停车位	108	辆	108	
11	电动自行车停车位	310	辆	310	
12	总建筑占地面积	4005.85	m ²		
其中	1#底商公寓	1082.04	m ²		已验收
	2#底商公寓	2923.81	m ²		

中华人民共和国住房和城乡建设部
注册编号: 1401650-011
有效期至: 至2022年12月

中兴胜工程设计有限公司
注册编号: 24140085
有效期至: 至2025年12月


工程勘察(岩土工程)专业
注册编号: A1140152
有效期至: 至2025年12月

工程勘察(岩土工程)专业
注册编号: A1140152
有效期至: 至2025年12月

建设单位

志县洪发建材有限公司

设计单位

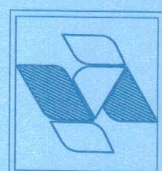

中兴胜工程设计有限公司

Zhongxing Sheng Engineering Co., Ltd.

工程勘察(岩土工程)专业

注册编号: A1140152

有效期至: 至2025年12月