



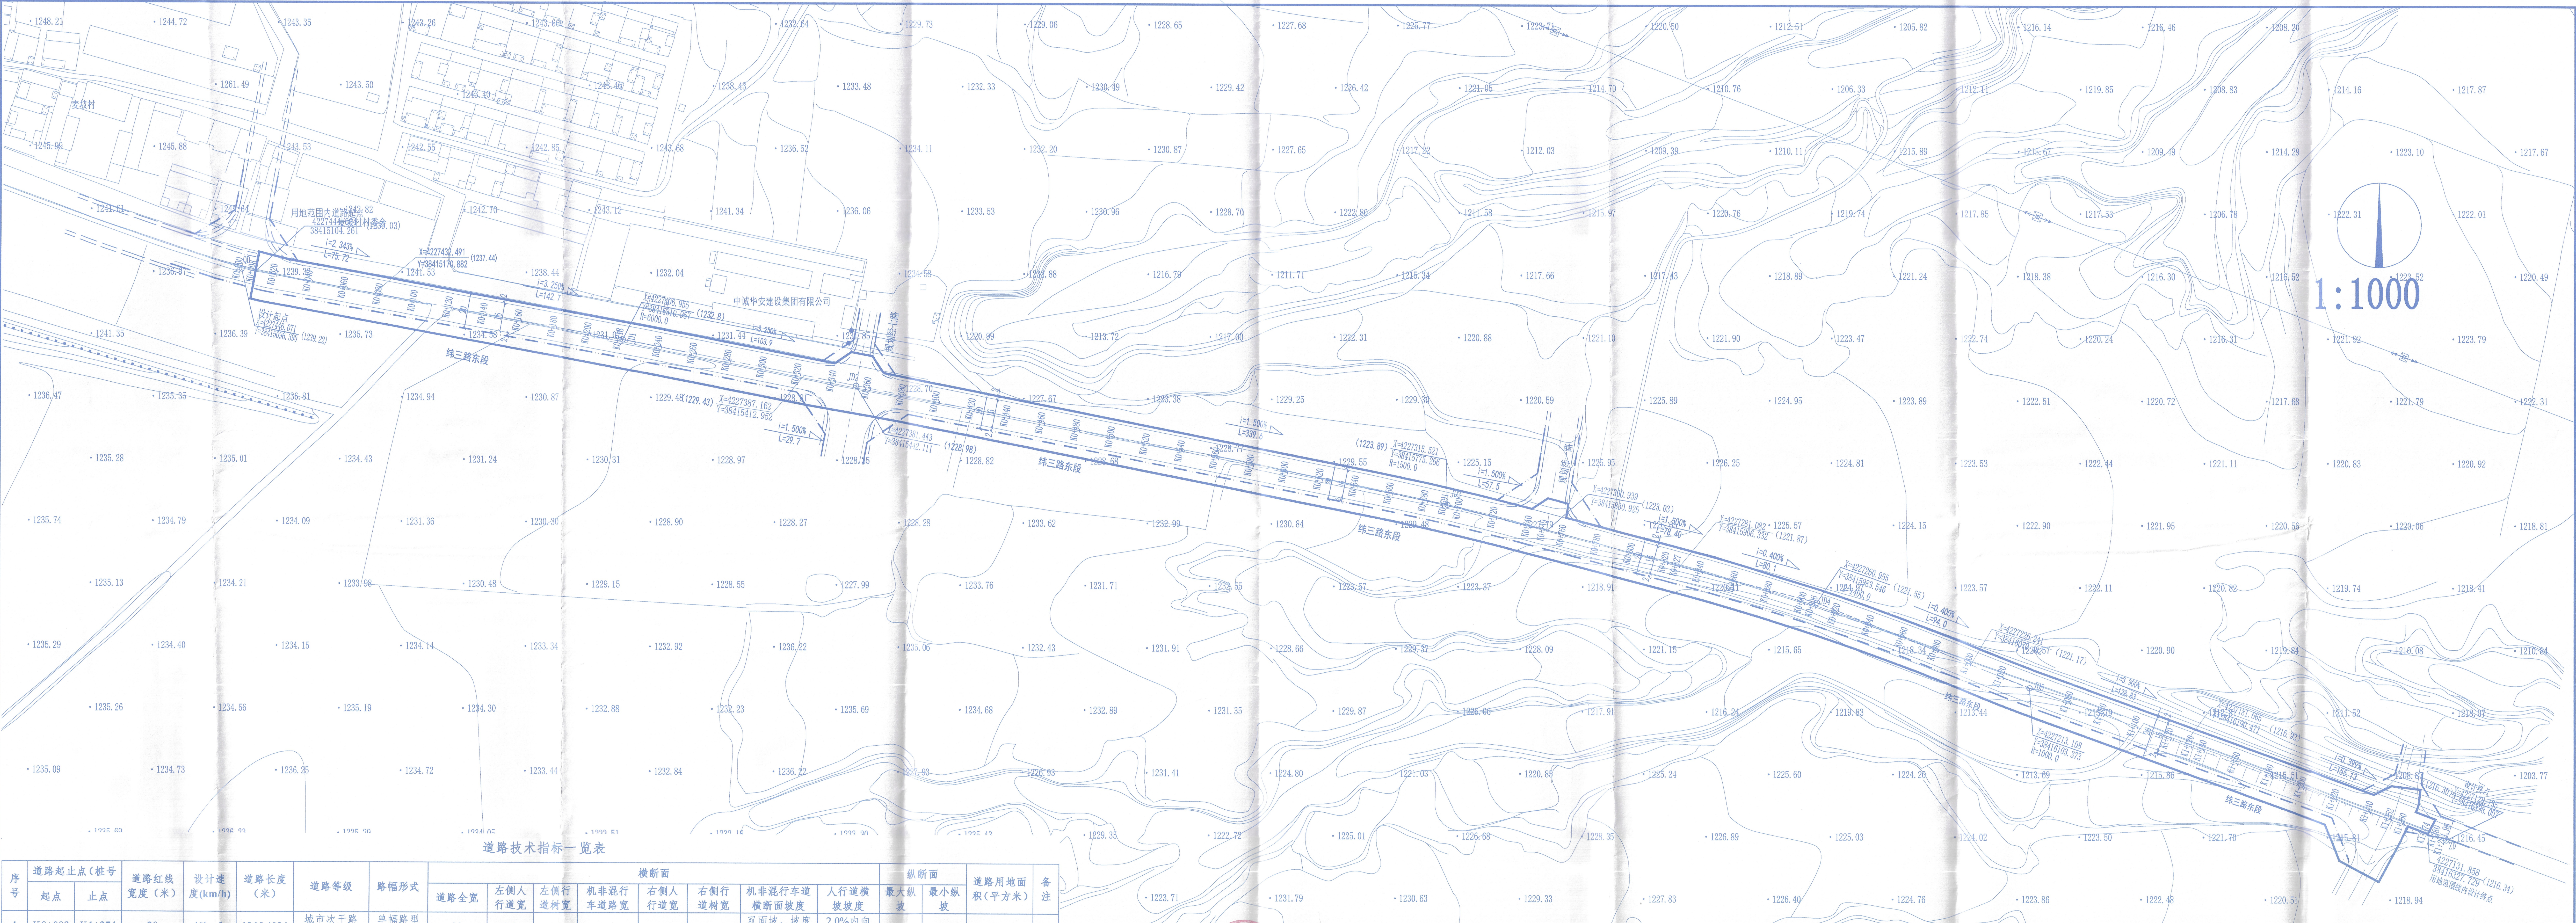

道路技术指标一览表

序号	道路起止点(桩号)		道路红线宽度(米)	设计速度(km/h)	道路长度(米)	道路等级	路幅形式	横断面						纵断面		道路用地面积(平方米)	备注
	起点	止点						道路全宽	左侧人行道宽	左侧行道树宽	机非混行车道路宽	右侧人行道宽	右侧行道树宽	机非混行车道横断面坡度	人行道横坡坡度		
1	K0+008	K1+274	20	40km/h	1265.4034	城市次干路(园区主干路)	单幅路型式	20	2.0	1.0	16	2.0	1.0	双面坡,坡度为1.5%	2.0%内向坡	32877.4239	

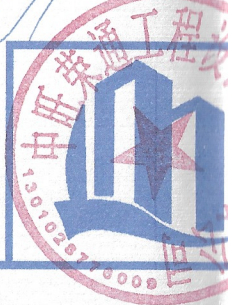

中旺荣通工程设计咨询有限公司
Zhongwang Rongtong Engineering Design Consulting Co., Ltd.

项目名称 西烟循环经济产业园二期工程配套基础设施工程(纬三路东段)
子项名称 纬三路东段道路工程

道路总平图

项目负责人 杨海峰
专业负责人 杨海峰
审核 邵志涛
设计 邵志涛
阶段 修建性详细规划
专业 道路
日期 2025.11
图例 1:1000