


山西昱腾能源有限公司的高城山加油站项目总平面布置图

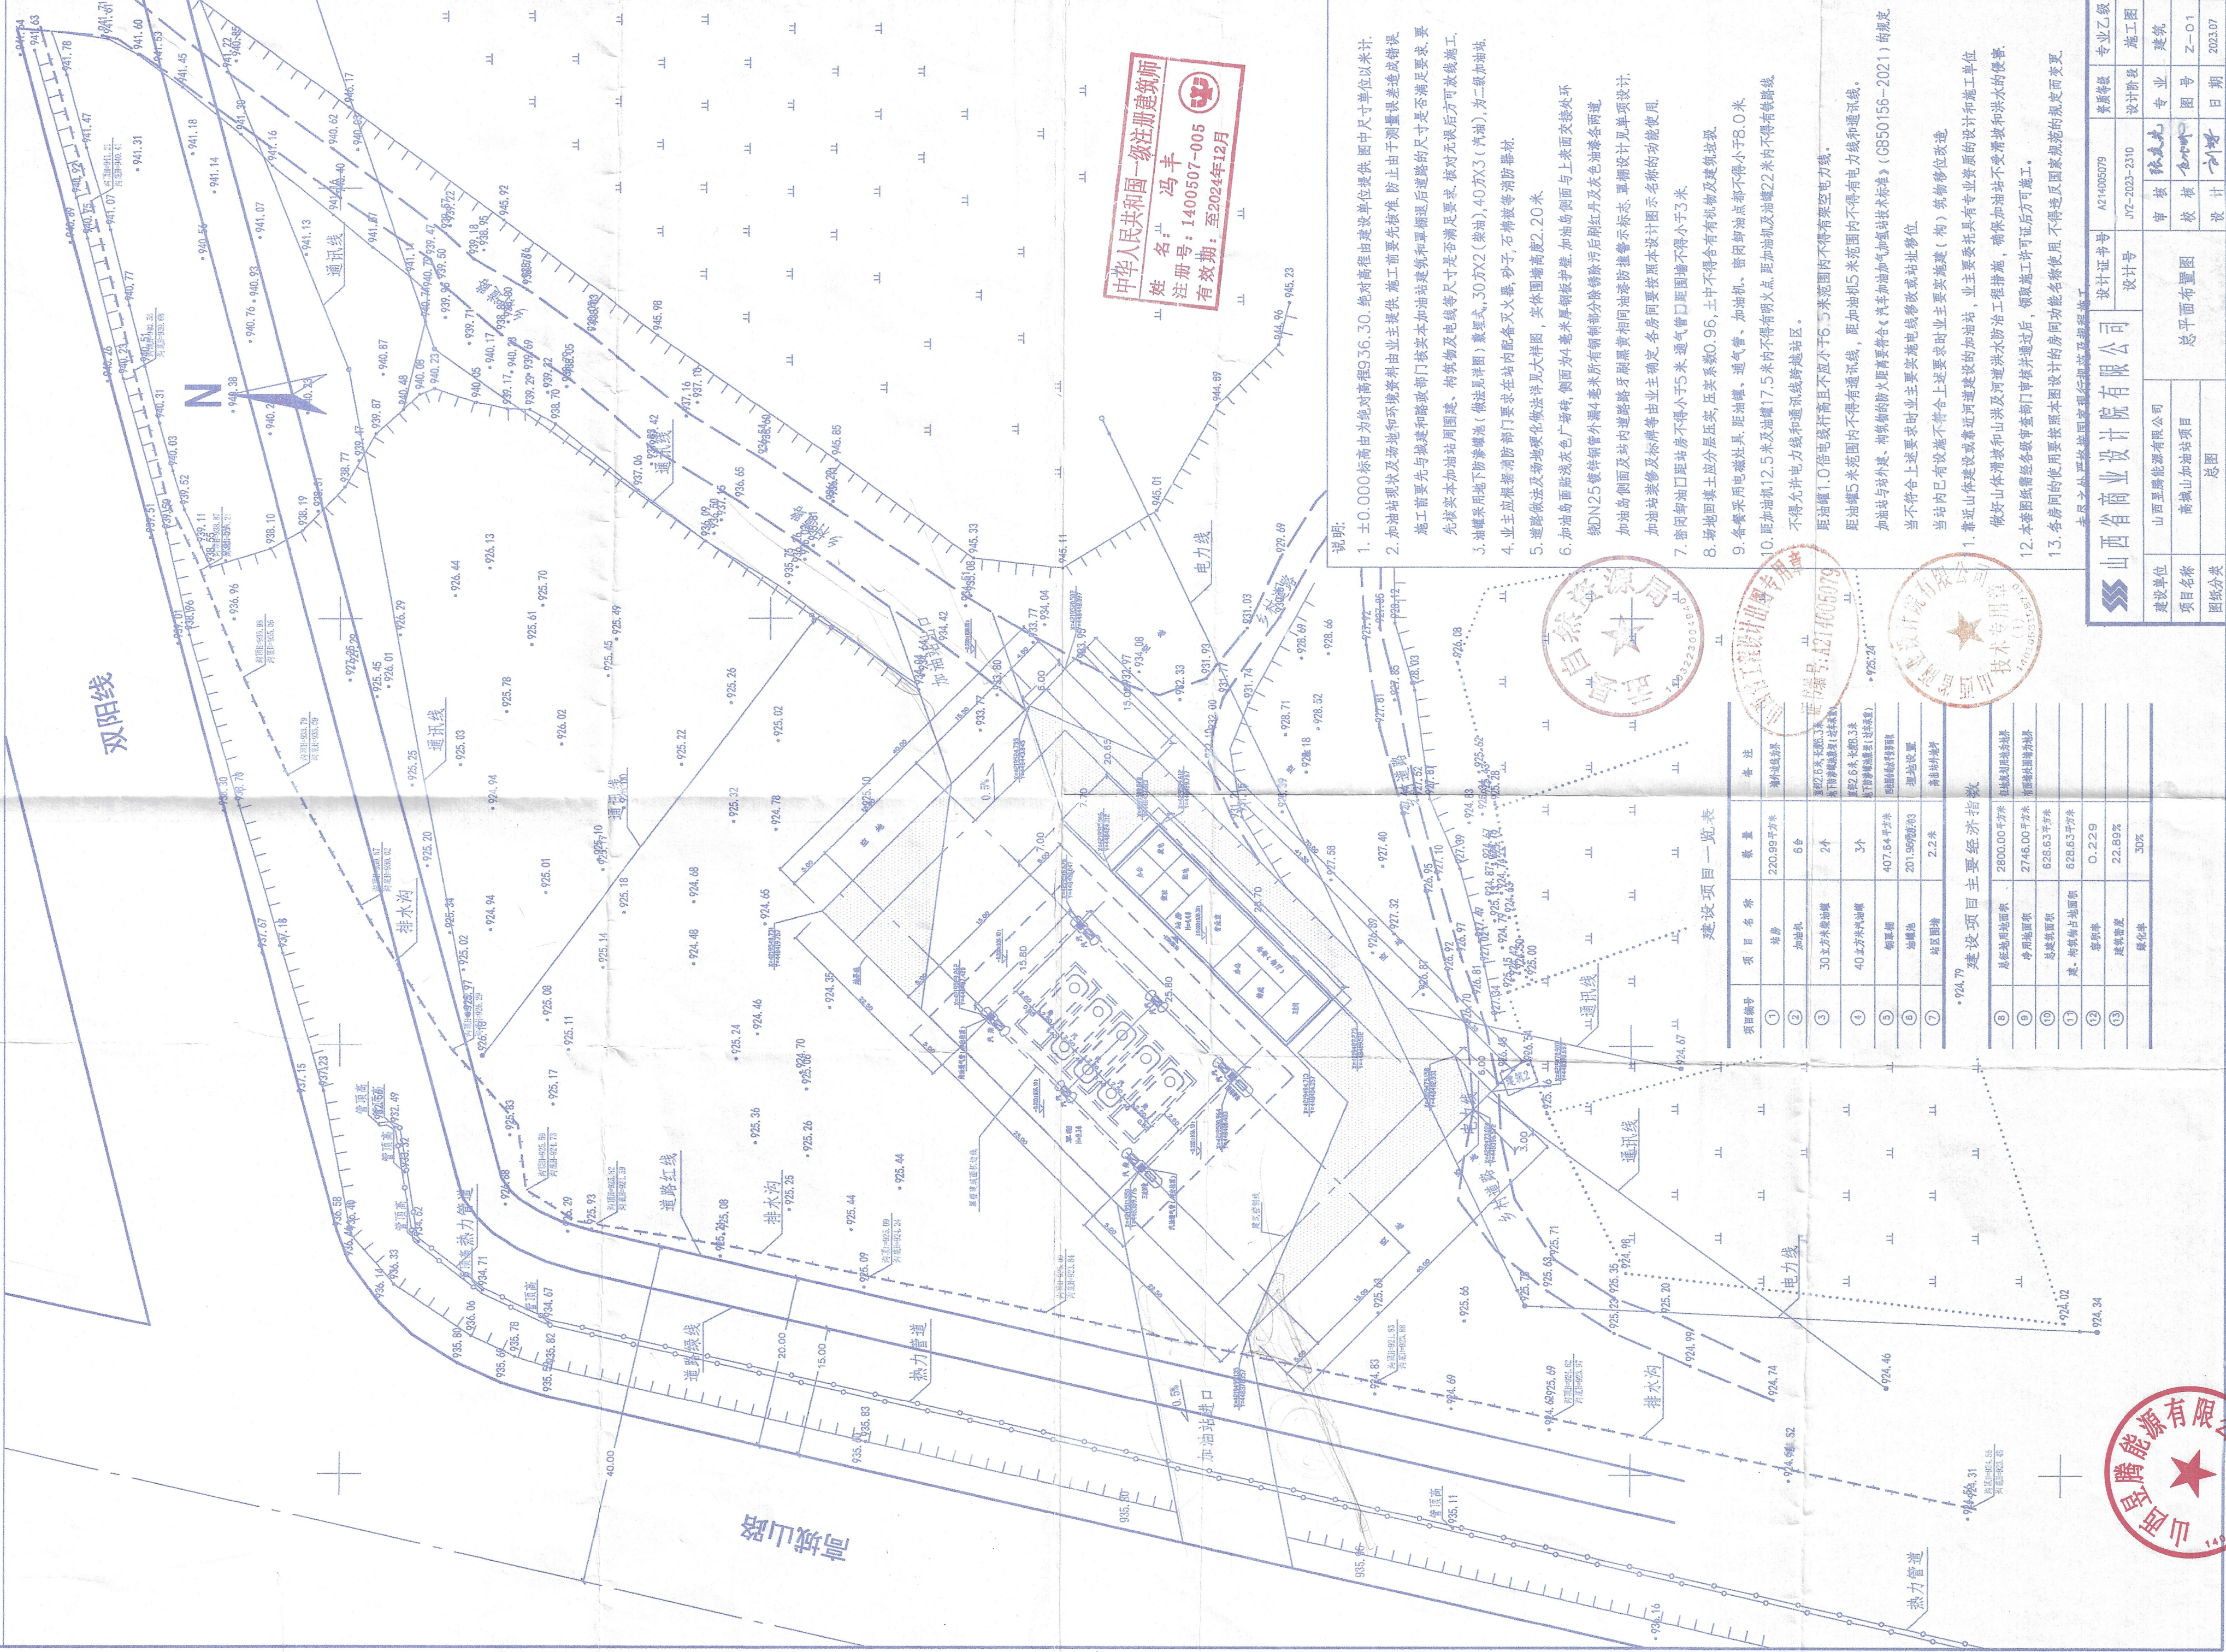

中华人民共和国一级注册建筑师
姓名: 冯丰
注册号: 1400507-005
有效期至: 2024年12月

说明:

- ±0.000标高由绝对高程936.30, 绝对高程由建设单位提供, 图中尺寸单位以米计。
- 加油站现状及场地和环境资料由业主提供, 施工前要先批准, 防止由于测量误差造成错误。施工前要先与建设单位和监理单位对接, 明确加油站建筑后退后道路的尺寸是否满足要求, 要先核实本加油站周围建、构筑物及管线等尺寸是否满足要求, 按对无误后方可放线施工。
- 油罐采用地下防渗罐池 (做法见详图) 罐型为30方X2 (柴油), 40方X3 (汽油), 为二级加油站。
- 业主应根据消防部门要求在站内配备灭火器、沙子、石棉毯等消防器材。
- 道路做法及场地硬化做法详见大样图, 实体围墙高度2.20米。
- 加油站地面贴浅色广场砖, 侧面为4毫米厚钢板护壁, 加油站侧面与上表面交接处环绕N25镀锌钢管外漏4毫米厚钢板部分除锈除污后刷红丹及灰色油漆各两道。
- 加油站侧面及站内道路路面牙刷黑黄相间油漆防碰撞标志, 罩棚设计见单项设计。
- 加油站装修及招牌等由业主确定, 各房间要按照本设计图示名称的功能使用。
- 密闭卸油口距站房不得小于5米, 通气管口距围墙不得小于3米。
- 站地回填土应分层压实, 压实系数0.96, 土中不得含有有机物及建筑垃圾。
- 各条采用电镀锌管, 距油罐、通气管、加油机、密闭卸油点都不得小于8.0米。
- 距加油机12.5米及油罐17.5米内不得有明火点, 距加油机及油罐22米内不得有架空线路, 不得有电力线及通讯线跨越站区。
- 距油罐1.0倍电线杆高且不应小于6.5米范围内不得有架空电力线。
- 距油罐5米范围内不得有通讯线, 距加油机5米范围内不得有电力线及通讯线。
- 加油站与站外建、构筑物防火间距要符合《汽车加油加气加氢技术标准》(GB50156-2021) 的规定。
- 当不符合上述要求时主要实施电缆迁移或站址移位。
- 当站内已有设施不符合上述要求时主要实施主要实施建 (构) 筑物移位改造。
- 靠近山体建设或靠近河道建设的加油站, 业主要委托具有专业资质的设计和施工单位做好山体滑坡和山洪及河道洪水防治工程措施, 确保加油站不受滑坡和洪水的侵袭。
- 做好山体滑坡和山洪及河道洪水防治工程措施, 确保加油站不受滑坡和洪水的侵袭。
1. 本套图纸须经各主管部门审批通过后, 领取施工许可证后方可施工。
1. 各房间的使用要严格按照本图设计的房间功能名称使用, 不得违反国家规范的规定而变更。

建设项目一览表

项目序号	项目名称	数量	备注
①	站房	220.99平方米	站房建筑
②	加油机	6台	加油机
③	30立方柴油罐	2个	30立方柴油罐
④	40立方汽油罐	3个	40立方汽油罐
⑤	罩棚	407.64平方米	罩棚
⑥	油罐池	201.95吨	油罐池
⑦	站区围墙	2.2米	站区围墙

建设项目主要经济指标

序号	指标名称	单位	数量
①	总占地面积	平方米	2800.00
②	站房面积	平方米	220.99
③	加油机面积	平方米	6.00
④	罩棚面积	平方米	407.64
⑤	油罐池面积	平方米	201.95
⑥	站区围墙	米	2.2
⑦	绿化率	%	30%

